


# PATZIC Păltiniș - Cindrel

## VARIANTA 1 DE DEZVOLTARE A DOMENIULUI SCHIABIL

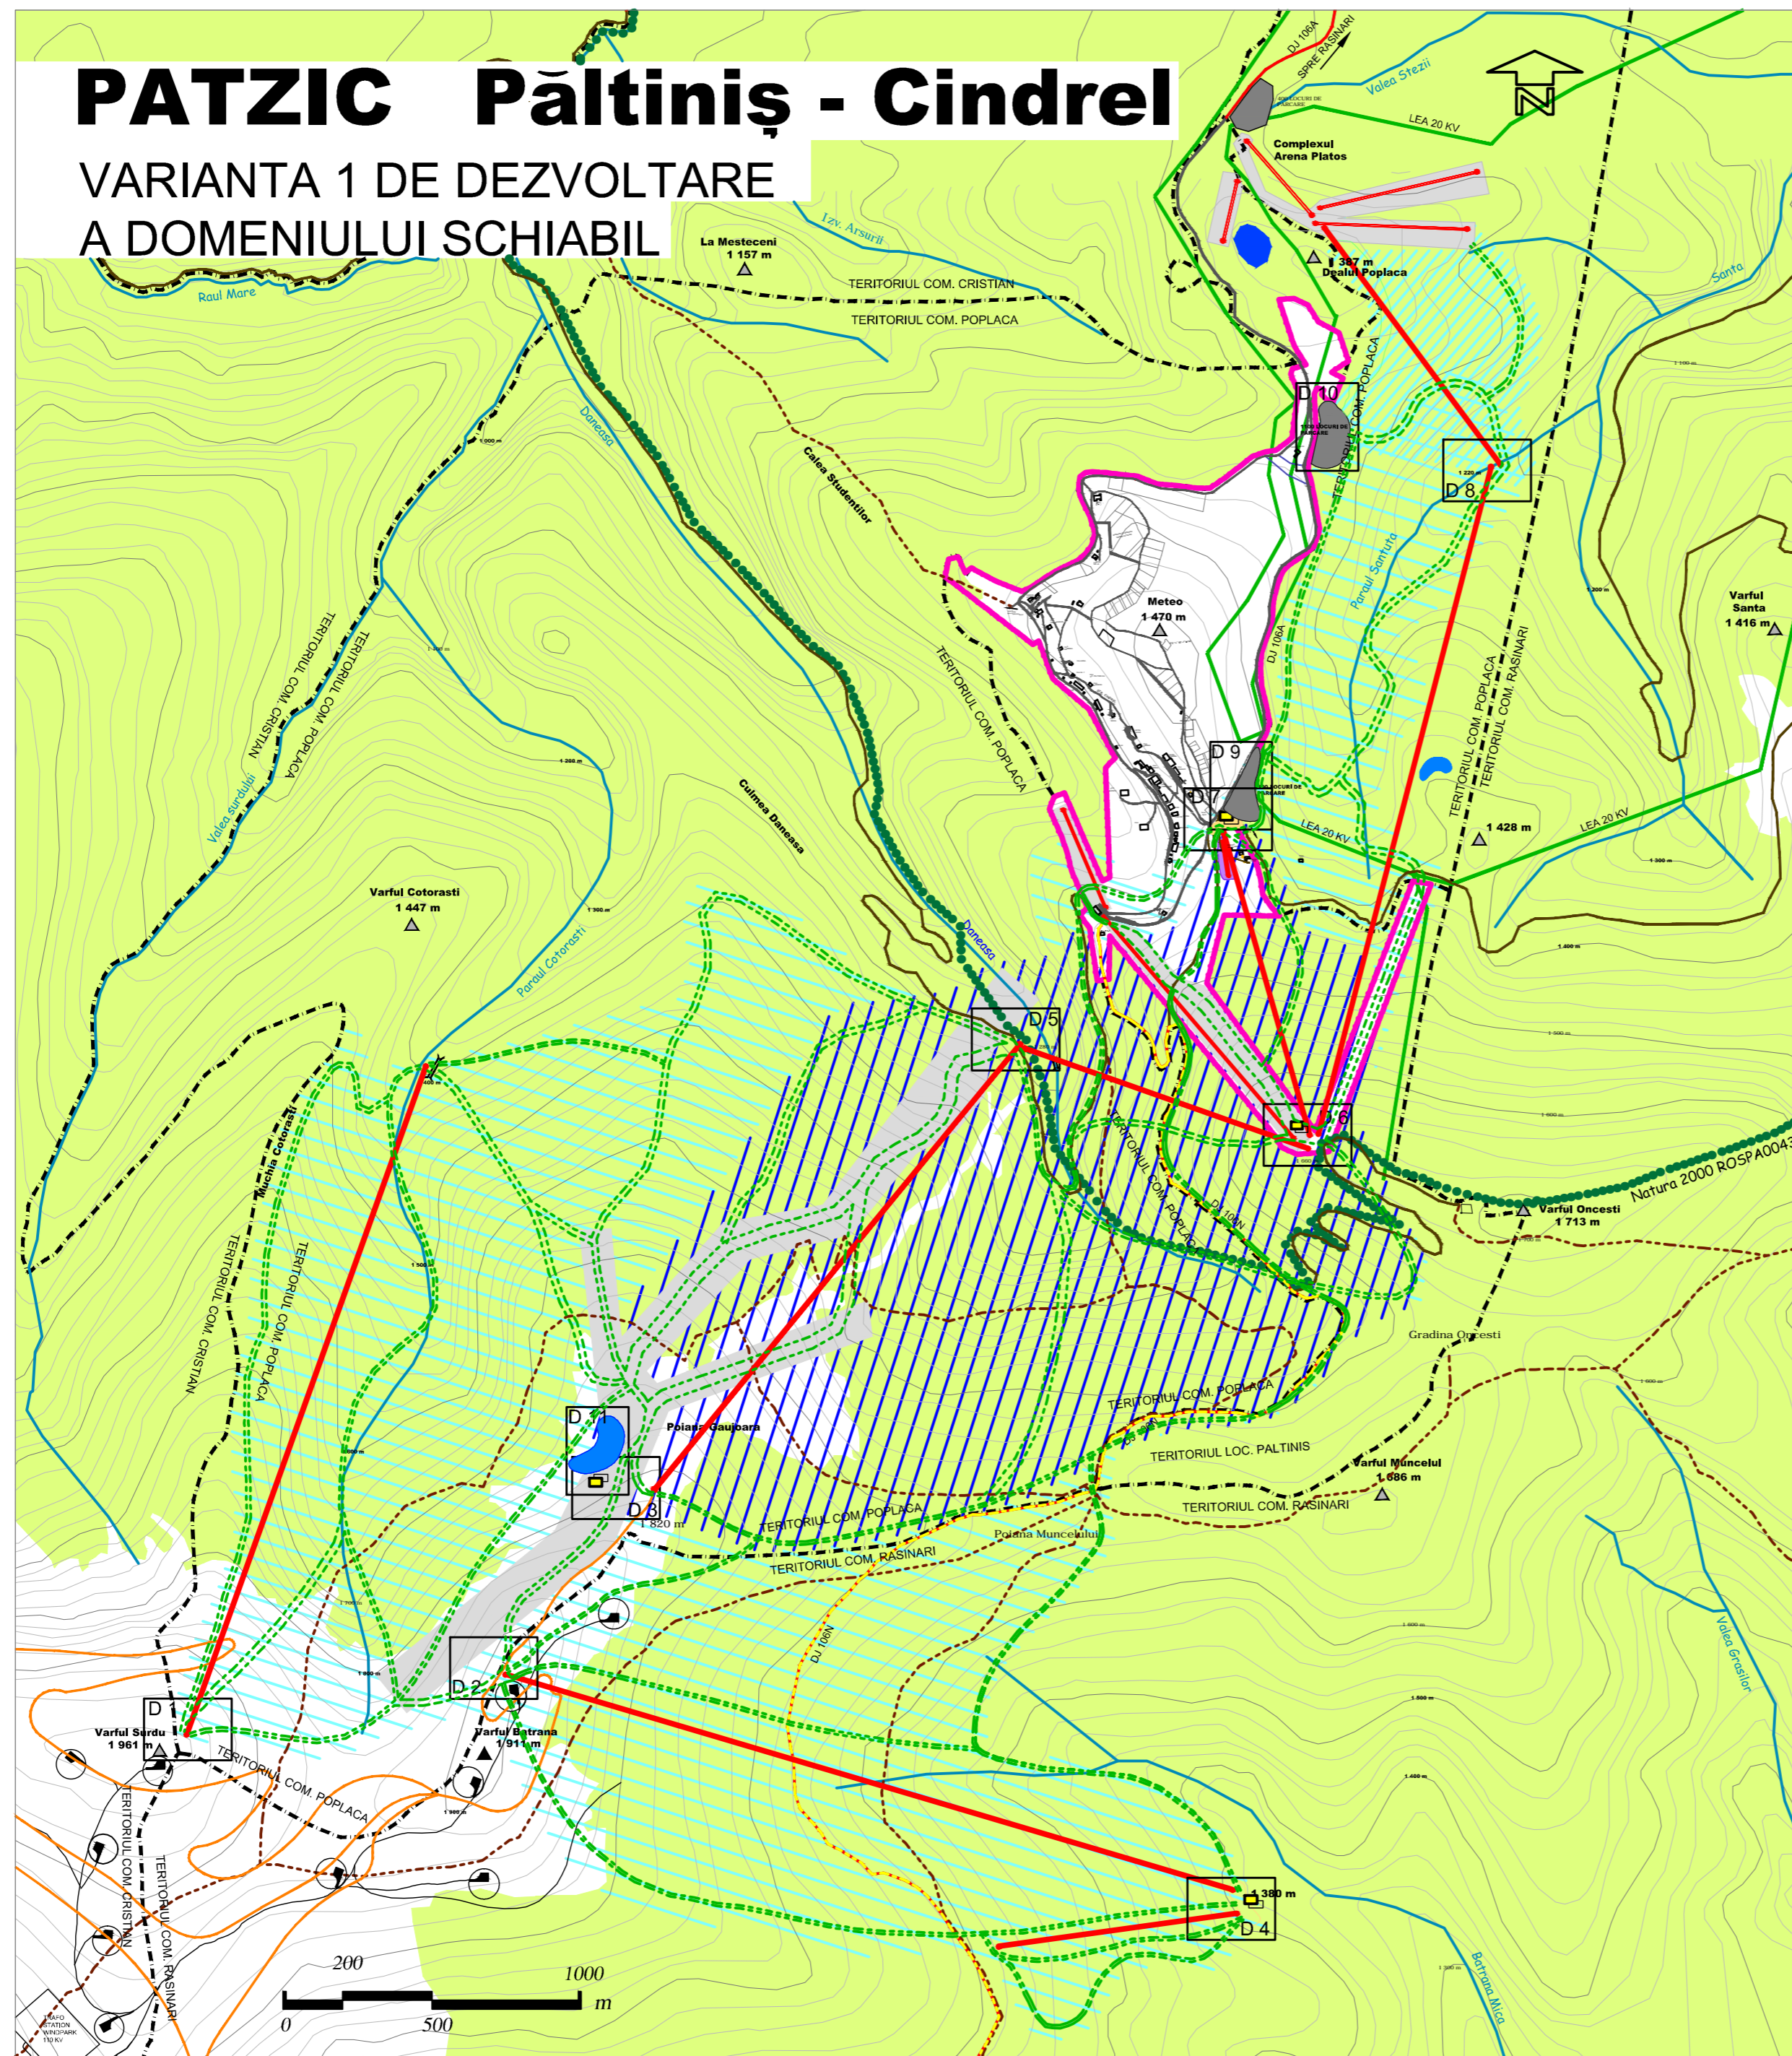

### LEGENDA

- ZONE IMPADURITE
- ETAPA I, DOMENIU SCHIABIL
- ZONA DE LEGATURA INTRE DOMENIILE SCHIABILE
- ETAPA II, DOMENIU SCHIABIL
- PARTII EXISTENTE
- PARTII PROPUSE
- PARTII DE SANIUS
- PARTII DE SCHII NORDIC
- PARCARI PROPUSE
- LACURI PENTRU INSTALATIA DE ZAPADA
- ZONA DE ACCES LA PARTII
- ZONE DETALIASTE IN PLANSE Sc. 1:1000
- LIMITA TERITORIULUI ADMINISTRATIV
- LIMITA INTRAVILAN
- LIMITA SIT NATURA 2000 RO SPA0043
- DRUMURI JUDETENE
- DRUMURI JUDETENE CE NECESITA MODERNIZARE
- DRUMURI FORESTIERE
- TRASEE TURISTICE
- CURSURI DE APA
- LINII ELECTRICE 20 KV
- TELESKI / TELESKAUN
- TURBINE EOLIENE PROPUSE
- CLADIRI PROPUSE

		MINISTERUL DEZVOLTĂRII REGIONALE ȘI TURISMULUI Institutul Național de Cercetare-Dezvoltare în Construcții, Urbanism și Dezvoltare Teritorială Durabilă "URBAN-INCERG" SUCURSALA URBANPROIECT	
Beneficiar : <b>C.J. Sibiu</b> Denumire plan: <b>PATZIC Păltiniș - Cindrel</b>		PR NR. 11963/2012	
Proiectat : <b>Geogr. Dr. Daniela Iurea</b> Desenat : <b>Arh. Radu Nica</b>	Scara : 1 : 1000 Data : 12 - 2012		ACTIVITATI DE IARNA VARIANTA I
(Empty space for additional details)			