


PATZIC Păltiniș - Cindrel

VARIANTA 1 DE DEZVOLTARE A DOMENIULUI SCHIABIL

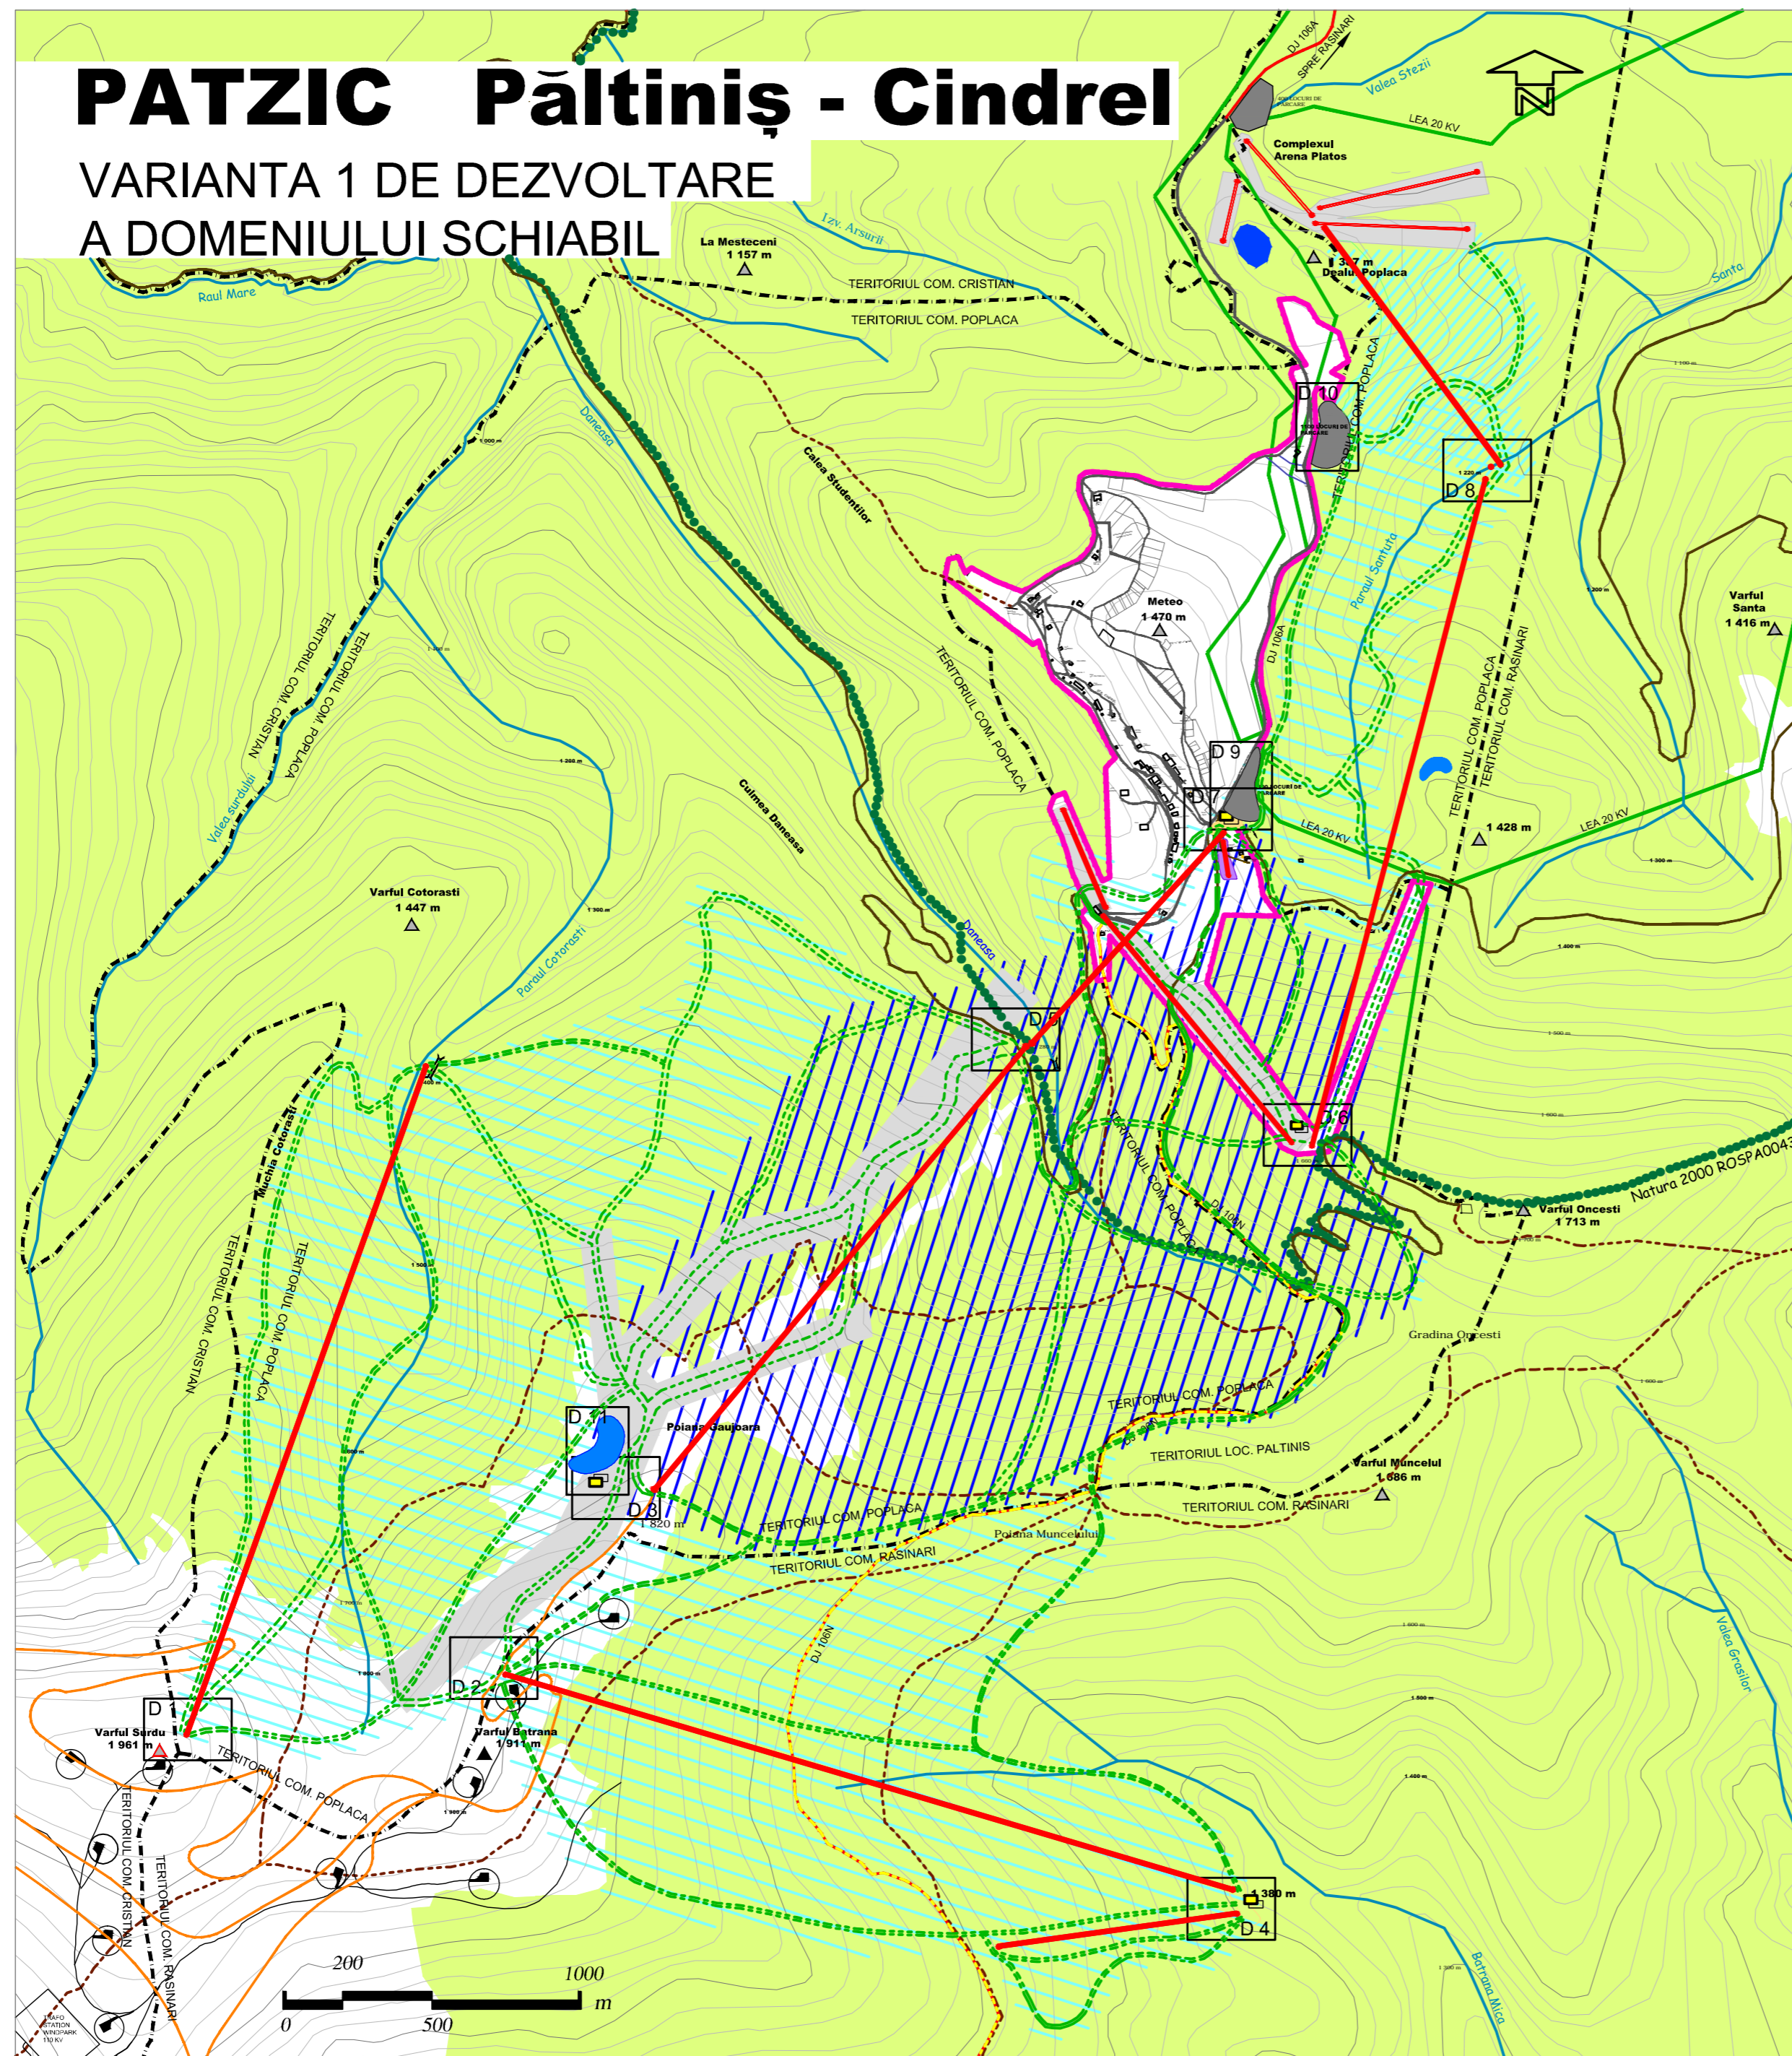

LEGENDA

- ZONE IMPADURITE
- ETAPA I, DOMENIU SCHIABIL
- ZONA DE LEGATURA INTRE DOMENIILE SCHIABILE
- ETAPA II, DOMENIU SCHIABIL
- PARTII EXISTENTE
- PARTII PROPUSE
- PARTII DE SANIUS
- PARTII DE SCHII NORDIC
- PARCARI PROPUSE
- LACURI PENTRU INSTALATIA DE ZAPADA
- ZONA DE ACCES LA PARTII
- ZONE DETALIAE IN PLANSE Sc. 1:1000
- LIMITA TERITORIU ADMINISTRATIV
- LIMITA INTRAVILAN
- LIMITA SIT NATURA 2000 RO SPA0043
- DRUMURI JUDETENE
- DRUMURI JUDETENE CE NECESITA MODERNIZARE
- DRUMURI FORESTIERE
- TRASEE TURISTICE
- CURSURI DE APA
- LINII ELECTRICE 20 KV
- TELESKI / TELESKAUN
- TURBINE EOLIENE PROPUSE
- CLADIRI PROPUSE

	MINISTERUL DEZVOLTĂRII REGIONALE ȘI TURISMULUI Institutul Național de Cercetare-Dezvoltare în Construcții, Urbanism și Dezvoltare Teritorială Durabilă "URBAN-INCERC" SUCURSALA URBANPROIECT	Beneficiar : C.J. Sibiu Denumire plan: PATZIC Paltinis - Cindrel	PR NR. 11963/2012
Proiectat : <i>Geogr. Dr. Daniela Iurea</i> Desenat : <i>Arh. Radu Nica</i>	Scara : 1 : 1000 Data : 12 - 2012	ACTIVITATI DE IARNA VARIANTA II	