
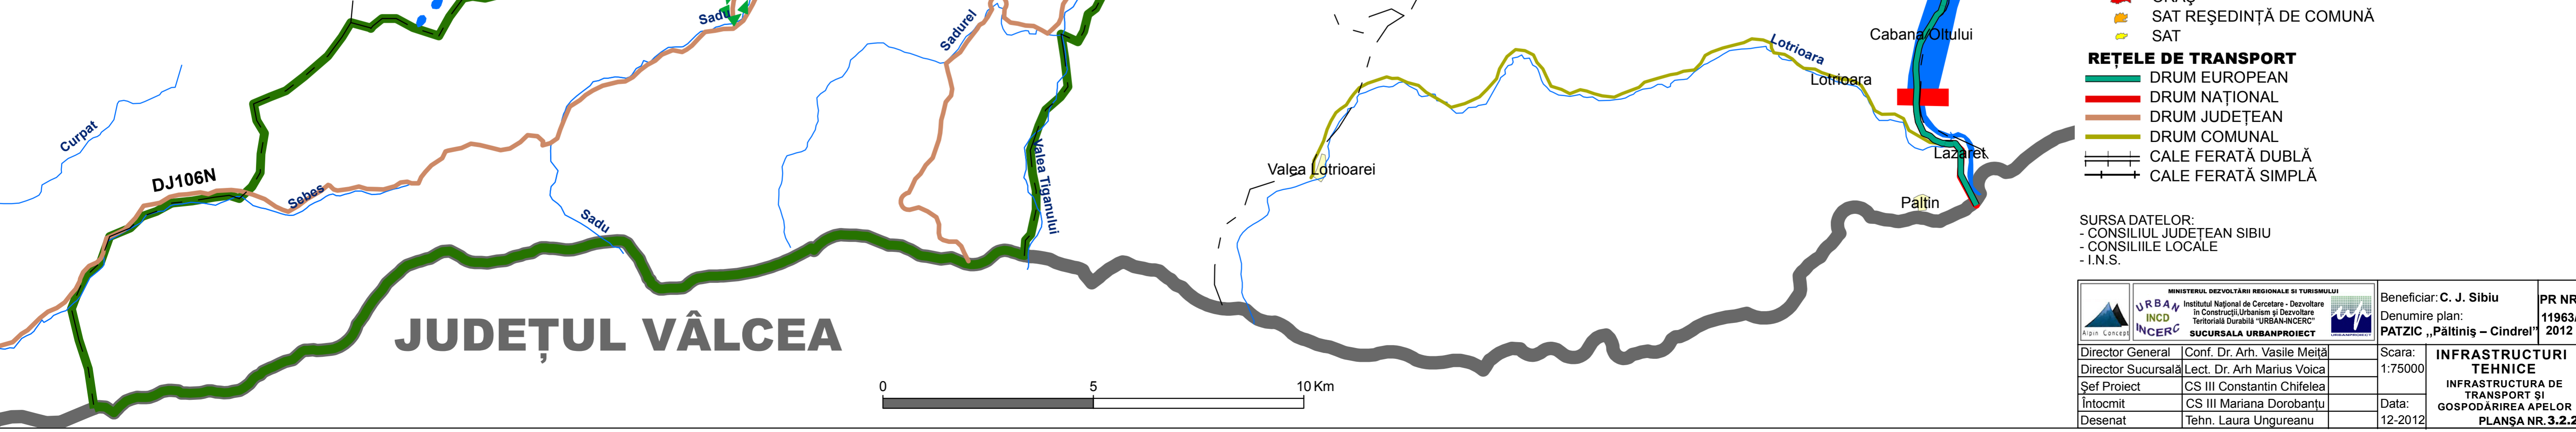
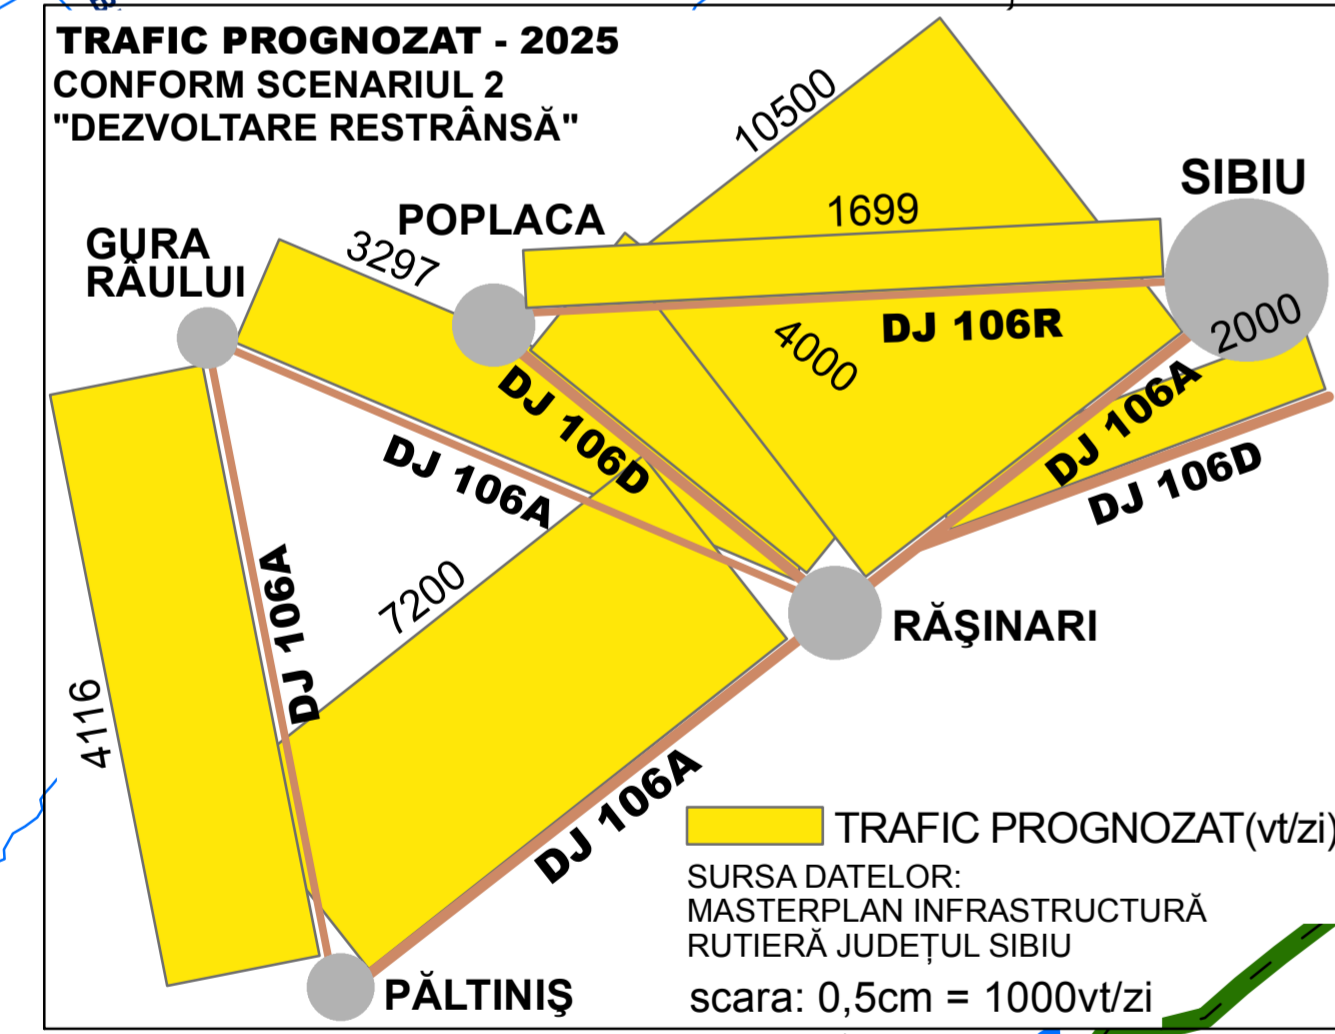


PATZIC PĂLTINIȘ - CINDREL

INFRASTRUCTURI TEHNICE

DEZVOLTARE

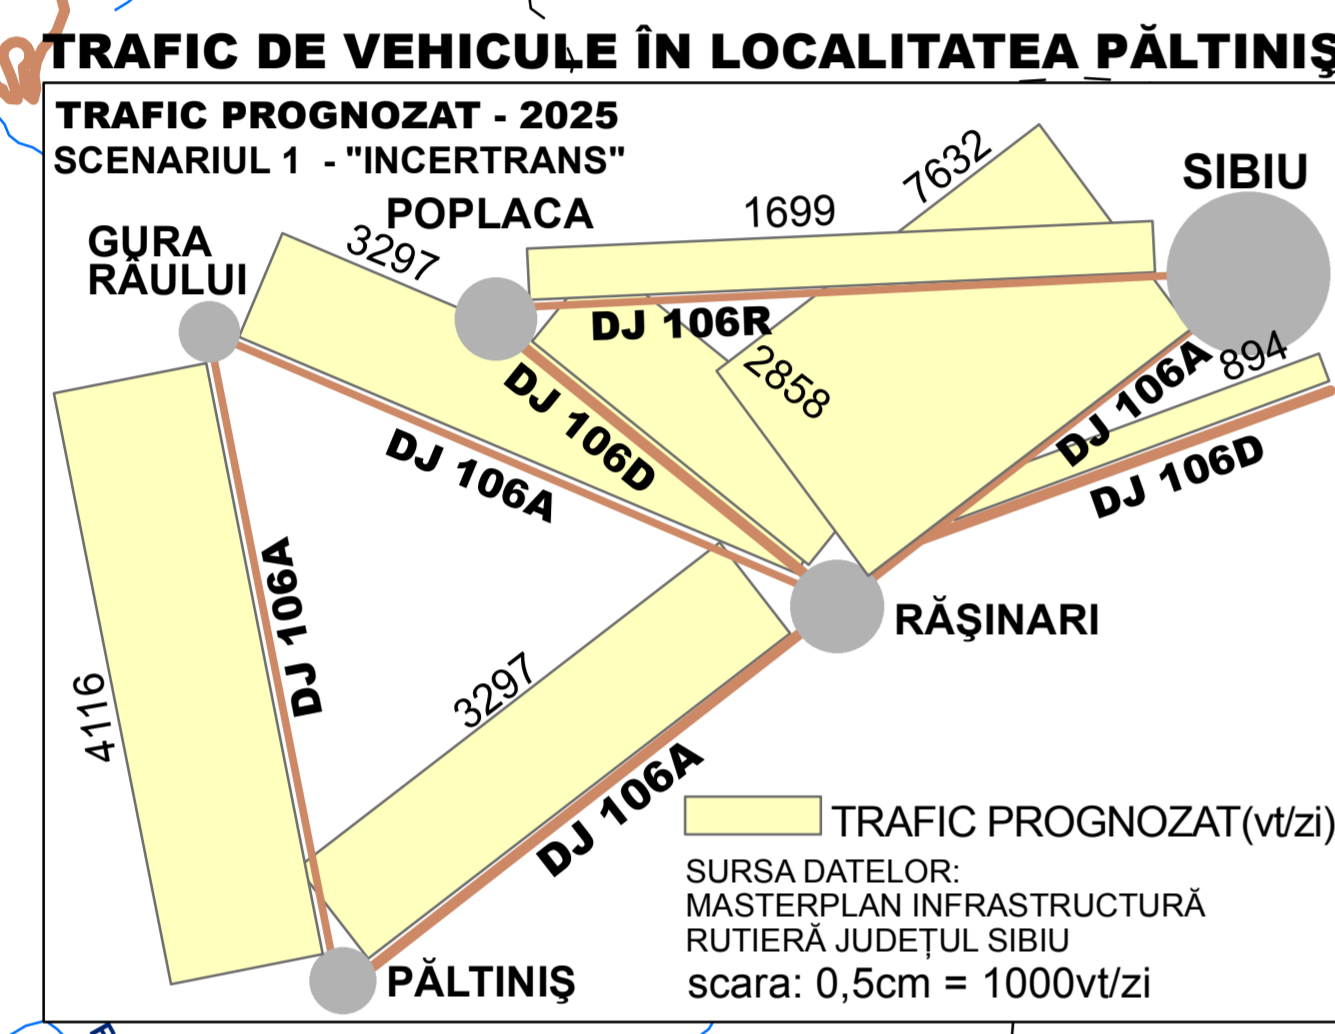

LEGENDĂ

INFRASTRUCTURA DE TRANSPORT

- DRUMURI PROPUSE PENTRU REABILITARE
- DRUMURI PROPUSE PENTRU MODERNIZARE
- DRUMURI PROPUSE PENTRU LĂRGIRE
- MODERNIZARE DRUMURI TURISTICE
- ÎMBUNĂTĂȚIRI TRANSPORT PUBLIC
- VARIANTE DE FACILITARE A TRAFICULUI
- PODURI CARE NECESITĂ REPARAȚII
- REALIZAREA INFRASTRUCTURILOR DE TRANSPORT PE CABLU

GOSPODĂRIREA APELOR

AMENAJARE BAZINE HIDROGRAFICE

- ACUMULĂRI EXISTENTE
- ADUCȚIUNI DE APĂ BRUTĂ EXISTENTE
- ADUCȚIUNI DE APĂ TRATATĂ EXISTENTE
- REGULARIZĂRI DE RĂURI EXISTENTE
- LUCRĂRI DE ÎNTREȚINERE A CURSURILOR DE APĂ

ECHIPARE HIDROEDILITARĂ

- LOCALITĂȚI CU SISTEM DE ALIMENTARE CU APĂ
- LOCALITĂȚI CU SISTEM DE CANALIZARE ȘI EPURARE A APELOR UZATE
- LOCALITĂȚI FĂRĂ SISTEM DE CANALIZARE ȘI EPURARE A APELOR UZATE
- LOCALITĂȚI CU CANALIZARE APE PLUVIALE
- REABILITAREA ȘI EXTINDEREA SISTEMULUI DE ALIMENTARE CU APĂ
- ÎMBUNĂTĂȚIREA SISTEMULUI DE CANALIZARE PRIN REALIZAREA STAȚIEI DE EPURARE A APELOR UZATE
- EXTINDEREA SISTEMULUI DE CANALIZARE ȘI EPURARE A APELOR UZATE (REȚEA DE CANALE ȘI STAȚIE DE EPURARE)
- REALIZARE REȚEA DE CANALIZARE PENTRU APE METEORICE

LIMITE ADMINISTRATIV-TERRITORIALE

- LIMITĂ TERRITORIU JUDEȚEAN
- LIMITĂ TERRITORIU PATZIC
- LIMITĂ UNITĂȚI ADMINISTRATIV-TERRITORIALE DE BAZĂ (MUNICIPIU, ORAȘ, COMUNĂ)
- CURSURI PRINCIPALE DE APE
- LACURI

CATEGORII DE LOCALITĂȚI

- MUNICIPIU REȘEDINȚĂ DE JUDEȚ
- ORAȘ
- SAT REȘEDINȚĂ DE COMUNĂ
- SAT

REȚELE DE TRANSPORT

- DRUM EUROPEAN
- DRUM NAȚIONAL
- DRUM JUDEȚEAN
- DRUM COMUNAL
- CALE FERATĂ DOBLĂ
- CALE FERATĂ SIMPLĂ

SURSA DATELOR:
- CONSILIUL JUDEȚEAN SIBIU
- CONSILIILE LOCALE
- I.N.S.

		Beneficiar: C. J. Sibiu	PR NR. 11963/2012
Denumire plan: PATZIC „Păltiniș – Cindrel”		Scara: 1:75000	INFRASTRUCTURI TEHNICE INFRASTRUCTURA DE TRANSPORT ȘI GOSPODĂRIREA APELOR PLANȘA NR. 3.2.2
Director General	Conf. Dr. Arh. Vasile Meită		
Director Sucursală	Lect. Dr. Arh. Marius Voica		
Șef Proiect	CS III Constantin Chifelea		
Întocmit	CS III Mariana Dorobanțu	Data: 12-2012	
Desenat	Tehn. Laura Ungreanu		

JUDEȚUL VÂLCEA

