


PATZIC PĂLTINIȘ - CINDREL

INFRASTRUCTURI TEHNICE


DEZVOLTARE

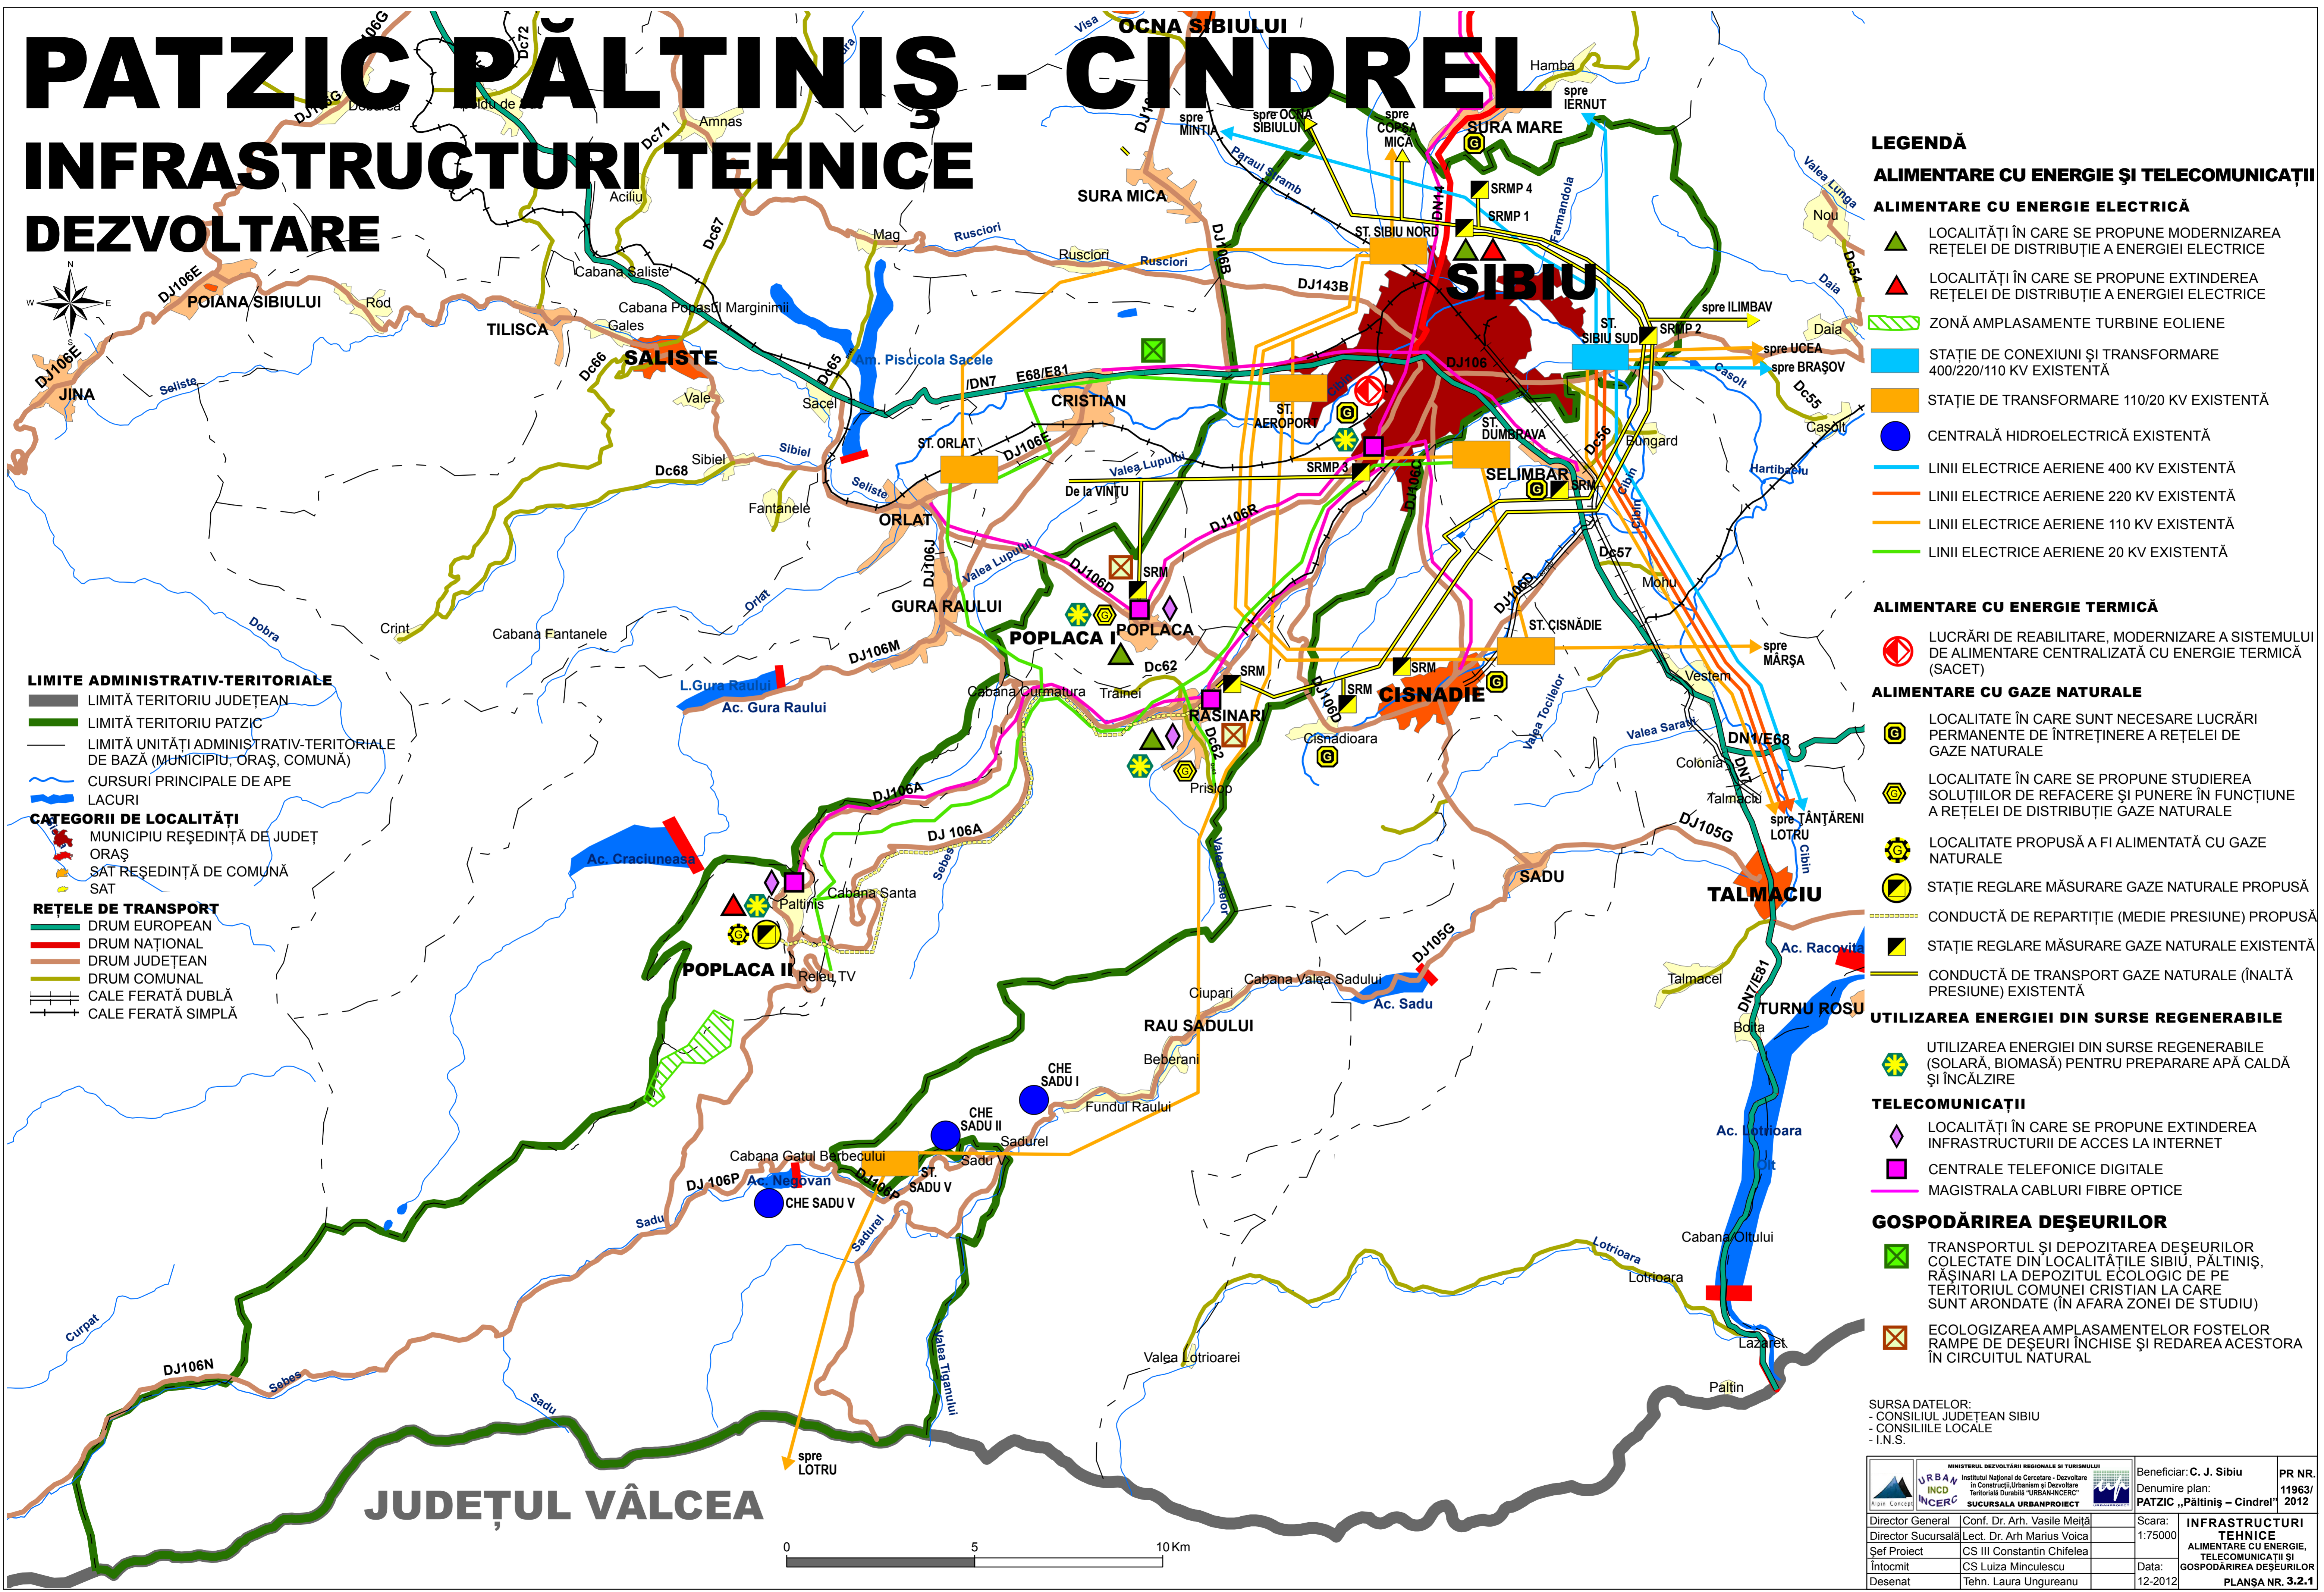

- LIMITE ADMINISTRATIV-TERRITORIALE**
- LIMITĂ TERITORIU JUDEȚEAN
 - LIMITĂ TERITORIU PATZIC
 - LIMITĂ UNITĂȚI ADMINISTRATIV-TERRITORIALE DE BAZĂ (MUNICIPIU; ORAȘ, COMUNĂ)
 - CURSURI PRINCIPALE DE APE
 - LACURI
- CATEGORII DE LOCALITĂȚI**
- MUNICIPIU REȘEDINȚĂ DE JUDEȚ
 - ORAȘ
 - SĂT REȘEDINȚĂ DE COMUNĂ
 - SĂT
- REȚELE DE TRANSPORT**
- DRUM EUROPEAN
 - DRUM NAȚIONAL
 - DRUM JUDEȚEAN
 - DRUM COMUNAL
 - CALE FERATĂ DOBLĂ
 - CALE FERATĂ SIMPLĂ

- LEGENDĂ**
- ALIMENTARE CU ENERGIE ȘI TELECOMUNICAȚII**
- ALIMENTARE CU ENERGIE ELECTRICĂ**
- LOCALITĂȚI ÎN CARE SE PROPUNE MODERNIZAREA REȚELEI DE DISTRIBUȚIE A ENERGIEI ELECTRICE
 - LOCALITĂȚI ÎN CARE SE PROPUNE EXTINDEREA REȚELEI DE DISTRIBUȚIE A ENERGIEI ELECTRICE
 - ZONĂ AMPLASAMENTE TURBINE EOLIENE
 - STAȚII DE CONEXIUNI ȘI TRANSFORMARE 400/220/110 KV EXISTENTĂ
 - STAȚII DE TRANSFORMARE 110/20 KV EXISTENTĂ
 - CENTRALĂ HIDROELECTRICĂ EXISTENTĂ
 - LINII ELECTRICE AERIENE 400 KV EXISTENTĂ
 - LINII ELECTRICE AERIENE 220 KV EXISTENTĂ
 - LINII ELECTRICE AERIENE 110 KV EXISTENTĂ
 - LINII ELECTRICE AERIENE 20 KV EXISTENTĂ
- ALIMENTARE CU ENERGIE TERMICĂ**
- LUCRĂRI DE REABILITARE, MODERNIZARE A SISTEMULUI DE ALIMENTARE CENTRALIZATĂ CU ENERGIE TERMICĂ (SACET)
- ALIMENTARE CU GAZE NATURALE**
- LOCALITATE ÎN CARE SUNT NECESARE LUCRĂRI PERMANENTE DE ÎNTREȚINERE A REȚELEI DE GAZE NATURALE
 - LOCALITATE ÎN CARE SE PROPUNE STUDIAREA SOLUȚIILOR DE REFACERE ȘI PUNERE ÎN FUNCȚIUNE A REȚELEI DE DISTRIBUȚIE GAZE NATURALE
 - LOCALITATE PROPUȘĂ A FI ALIMENTATĂ CU GAZE NATURALE
 - STAȚIE REGLARE MĂSURARE GAZE NATURALE PROPUȘĂ
 - STAȚIE REGLARE MĂSURARE GAZE NATURALE EXISTENTĂ
 - CONDUCTĂ DE REPARTIȚIE (MEDIE PRESIUNE) PROPUȘĂ
 - CONDUCTĂ DE REPARTIȚIE (MEDIE PRESIUNE) EXISTENTĂ
 - CONDUCTĂ DE TRANSPORT GAZE NATURALE (ÎNALTĂ PRESIUNE) EXISTENTĂ
- UTILIZAREA ENERGIEI DIN SURSE REGENERABILE**
- UTILIZAREA ENERGIEI DIN SURSE REGENERABILE (SOLARĂ, BIOMASĂ) PENTRU PREPARARE APĂ CALDĂ ȘI ÎNCĂLZIRE
- TELECOMUNICAȚII**
- LOCALITĂȚI ÎN CARE SE PROPUNE EXTINDEREA INFRASTRUCTURII DE ACCES LA INTERNET
 - CENTRALE TELEFONICE DIGITALE
 - MAGISTRALA CABLURI FIBRE OPTICE
- GOSPODĂRIREA DEȘEURILOR**
- TRANSPORTUL ȘI DEPOZITAREA DEȘEURILOR COLECTATE DIN LOCALITĂȚILE SIBIU, PĂLTINIȘ, RĂȘINARI LA DEPOZITUL ECOLOGIC DE PE TERITORIUL COMUNEI CRISTIAN LA CARE SUNT ARONDATE (ÎN AFARA ZONEI DE STUDIU)
 - ECOLOGIZAREA AMPLASAMENTELOR FOSTELOR RAMPE DE DEȘEURI ÎNCHISE ȘI REDAREA ACESTORA ÎN CIRCUITUL NATURAL

JUDEȚUL VÂLCEA

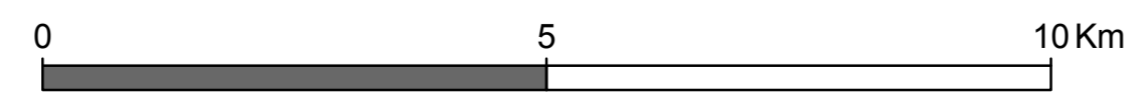

SURSA DATELOR:
 - CONSILIUL JUDEȚEAN SIBIU
 - CONSILIILE LOCALE
 - I.N.S.

		Beneficiar: C. J. Sibiu	PR NR. 11963/2012
Director General Conf. Dr. Arh. Vasile Meitã Director Sucursală Lect. Dr. Arh. Marius Voica Șef Proiect CS III Constantin Chifelea Întocmit CS Luiza Minculescu Desenat Tehn. Laura Ungreanu		Scara: 1:75000	Denumire plan: PATZIC „Păltiniș – Cindrel” INFRASTRUCTURI TEHNICE ALIMENTARE CU ENERGIE, TELECOMUNICAȚII ȘI GOSPODĂRIREA DEȘEURILOR PLANȘA NR. 3.2.1